

# Teilerschliessungsplan Breitgasse

Änderungen, Mst. 1:1'500

Gemeindeversammlung

R+K

Die Raumplaner.

R+K Büro für  
Raumplanung AG  
Poststrasse 4  
8808 Pfärfikon SZ  
T 055 415 00 15  
Im Aueli 3  
7304 Maienfeld GR  
T 081 302 75 80  
Oberalpstrasse 81  
6490 Andermatt UR  
T 041 887 00 27  
info@rkplaner.ch  
www.rkplaner.ch

30 Tage öffentlich aufgelegt vom 4. Dezember 2020 bis am 4. Januar 2021

Von der Gemeindeversammlung beschlossen am .....

An der Urnenabstimmung vom ..... angenommen.

Der Gemeindepräsident      Der Gemeindevorsteherin



Vom Regierungsrat mit Beschluss Nr. .... / .....

genehmigt am .....

Der Landammann      Der Staatsschreiber

## Verbindlicher Planinhalt

Anlagen der Groberschliessung

	bestehend	Neubau/Aus- bau geplant 1. Etappe
<b>Verkehrsanlagen:</b>		
Groberschliessungsstrasse		
<b>Elektrizitätsversorgung:</b>		
Hauptleitung		
Transformatoren		
<b>Wasserversorgung:</b>		
Hauptleitung Wasserversorgung		
<b>Abwasserbeseitigung:</b>		
Sammelleitung Schmutz- und Meteorwasser		

## Orientierender Planinhalt

 Bauzonen

Planinformationen

Kontrolliert: Ro


Gezeichnet: CS

Grösse: 30/105


Plangrundlage: Digitale Vermessungsdaten, AVG SZ, 26.02.2020

Plotfile: P:\304Arth\20 Breitgasse\TNP TESP Breitgasse\arth\_tesp\_breitgasse\_plotfile\_20230921.dwg

## Erschliessungsplan rechtskräftig

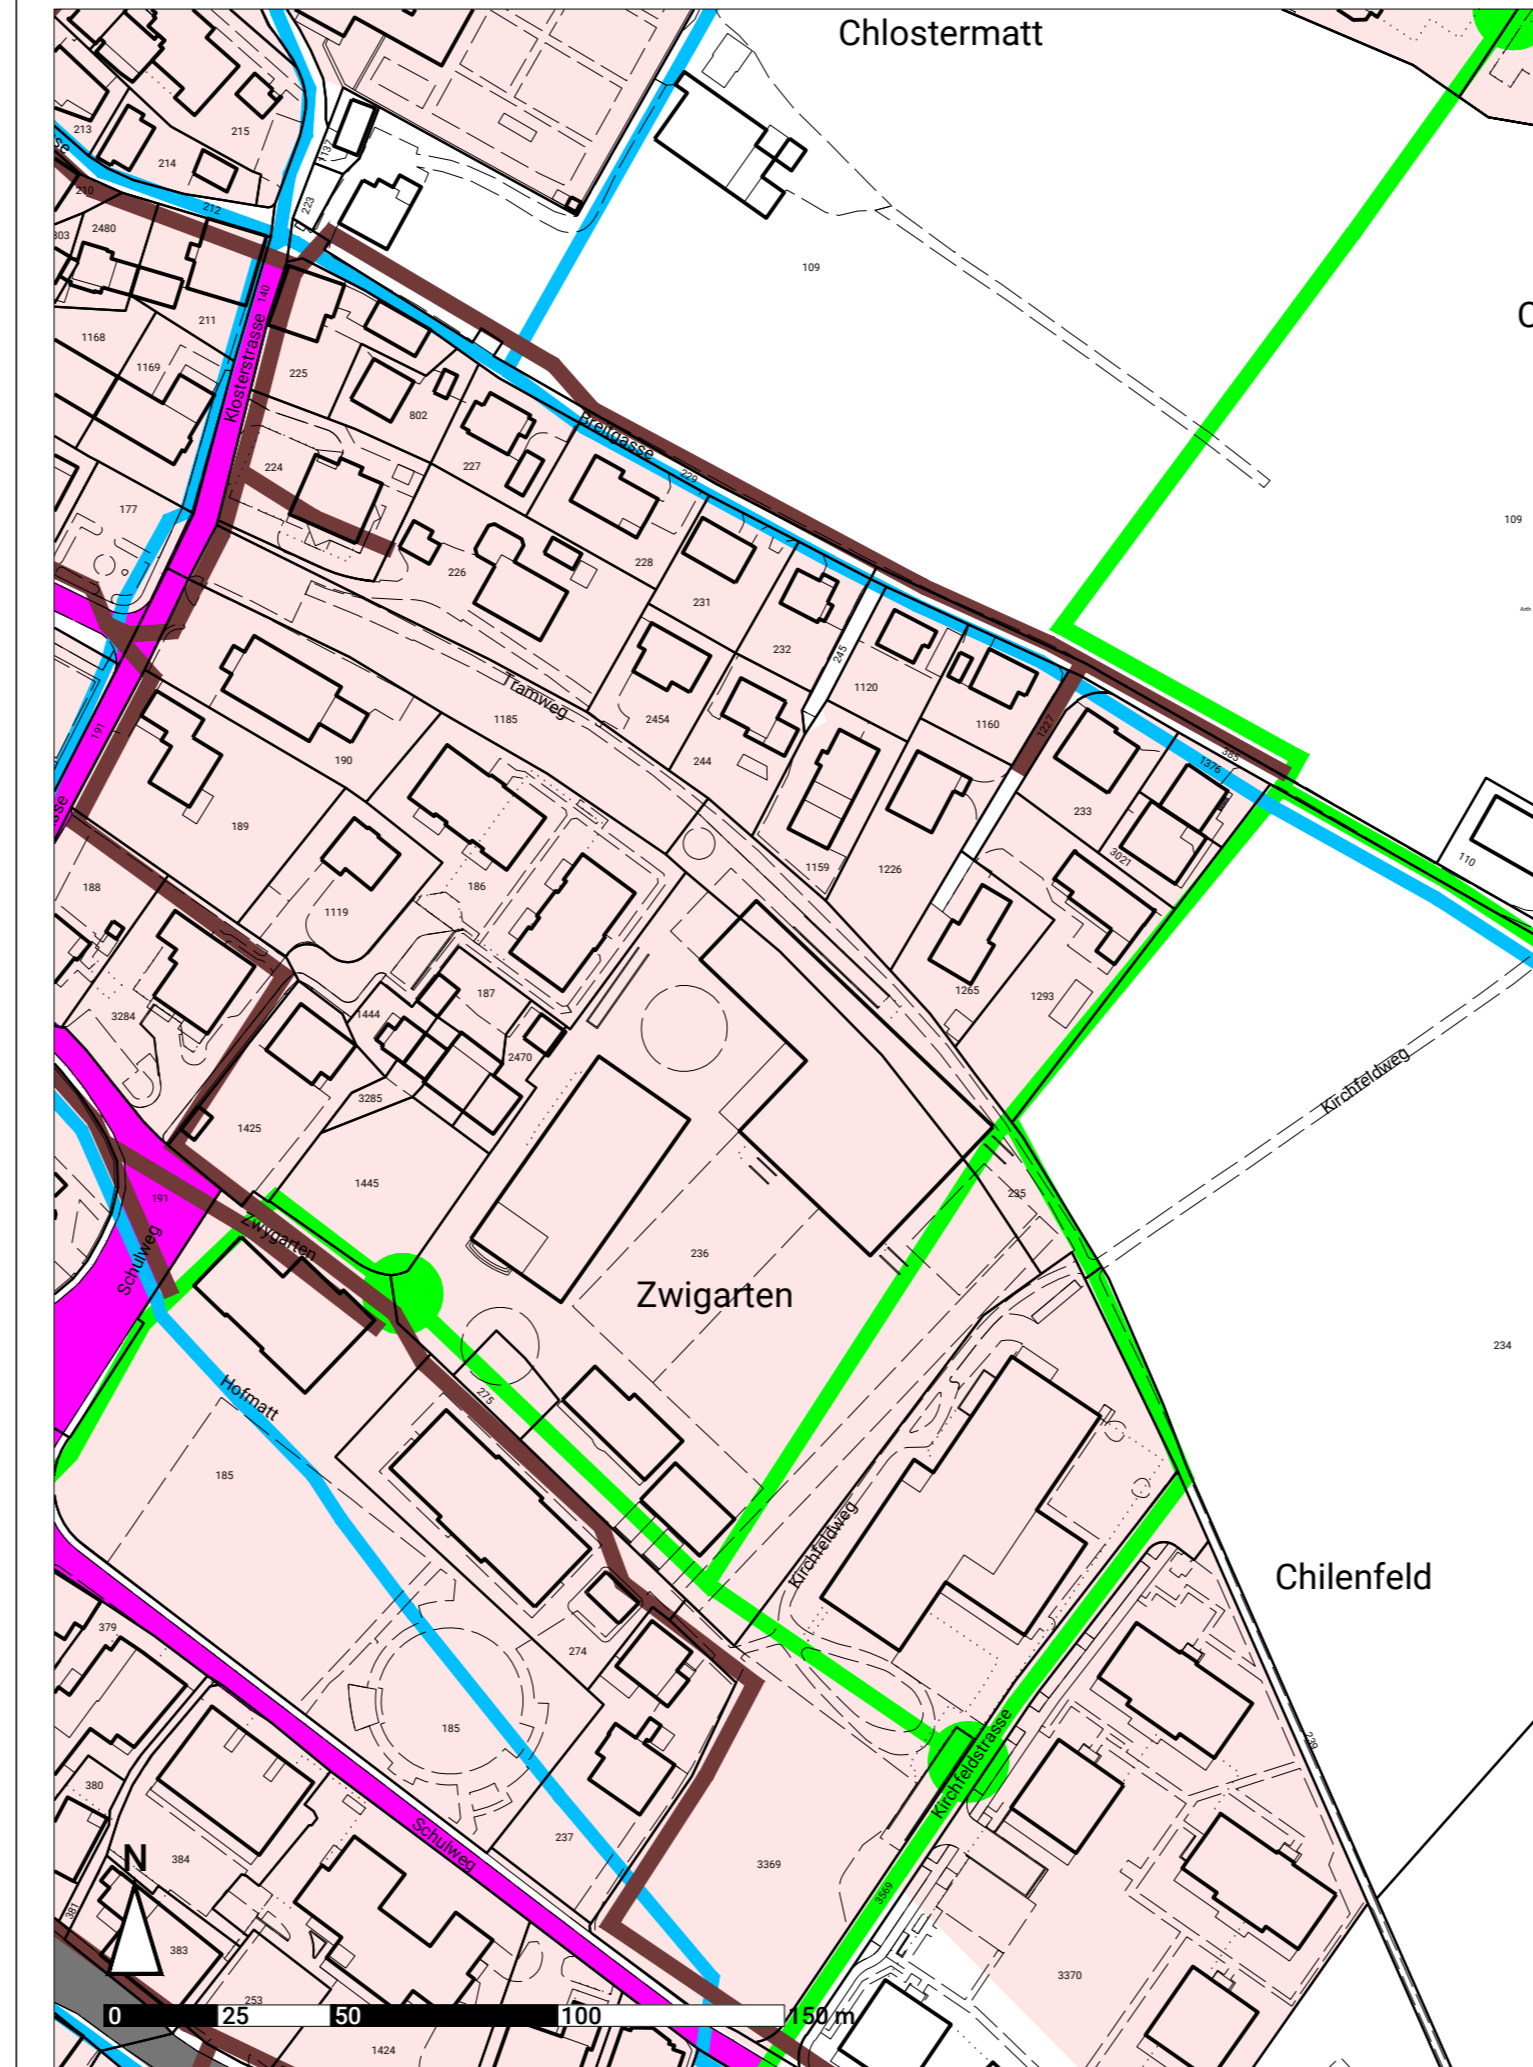

## Änderungen

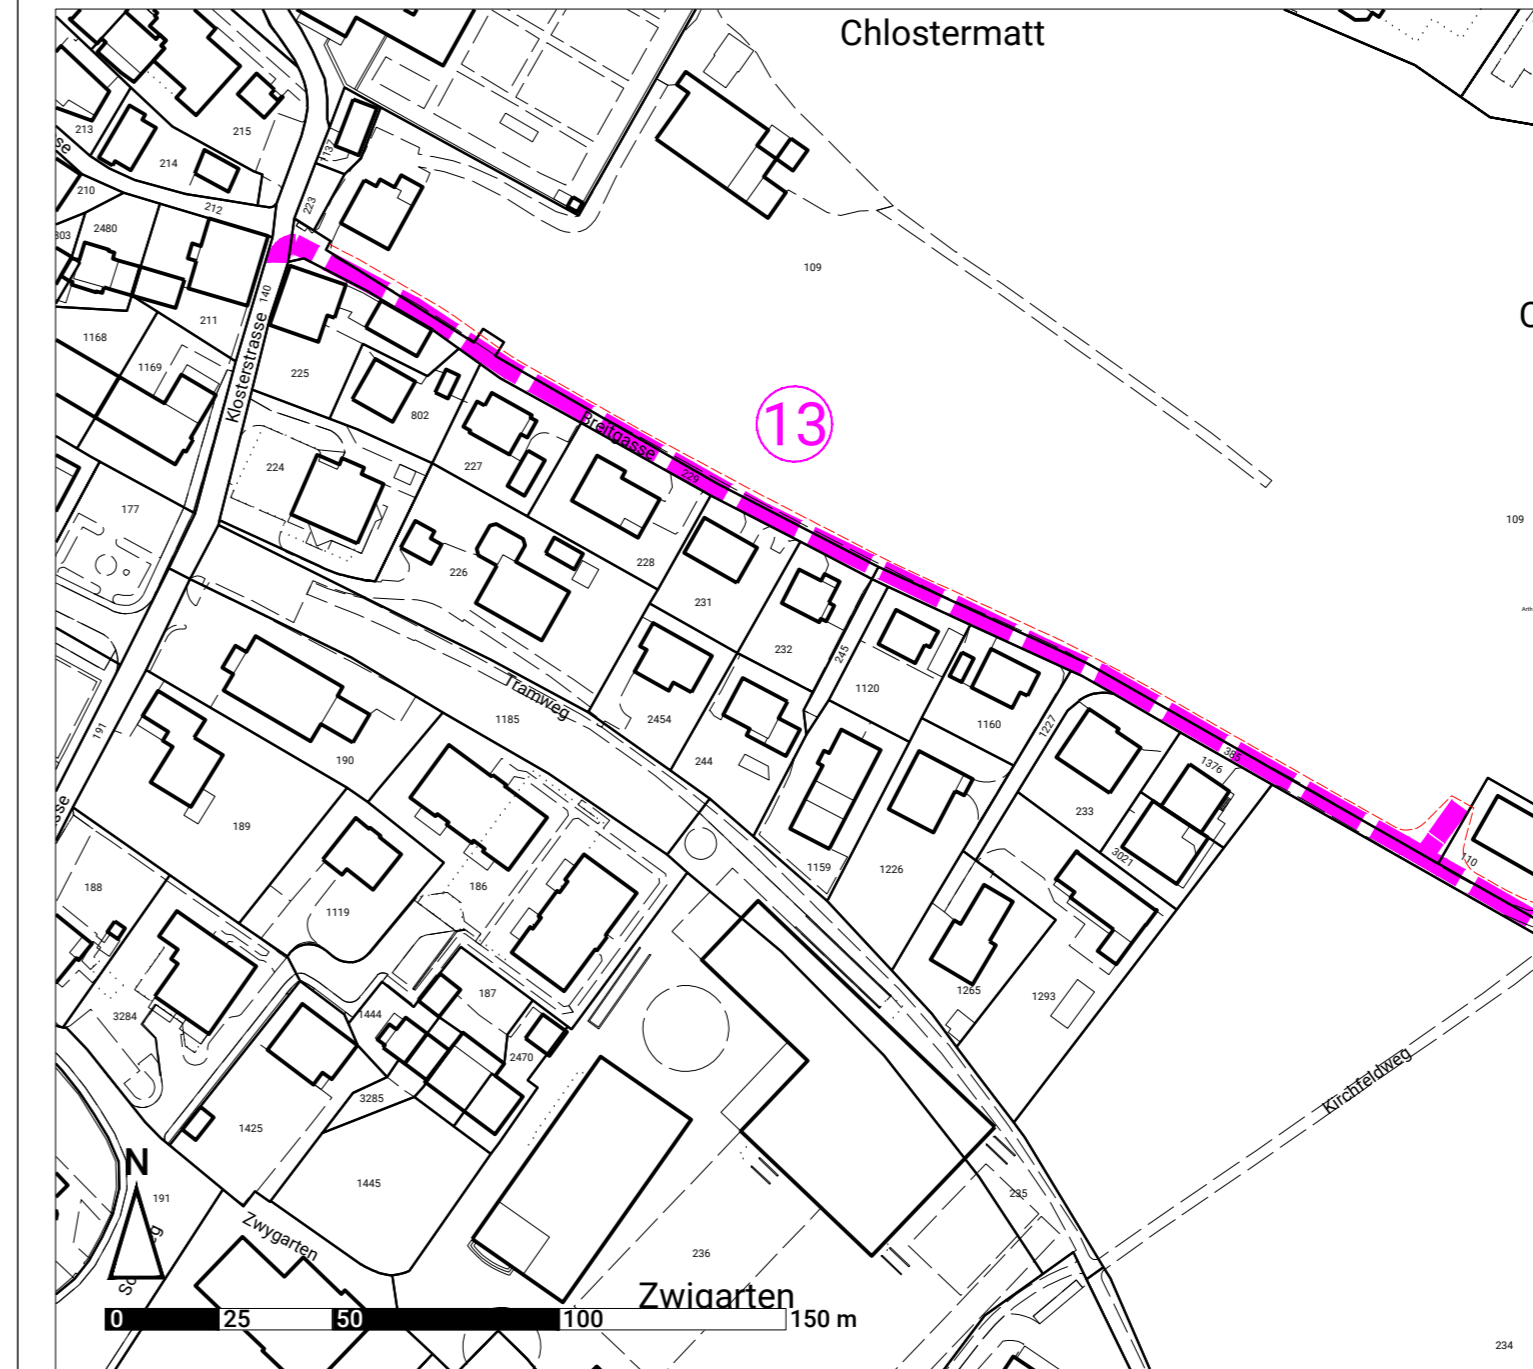

## Verbindlicher Planinhalt

**Verkehrsanlagen:**  
Groberschliessungsstrasse


Neubau/Aus-  
bau geplant  
1. Etappe



## Hinweisender Planinhalt

 Strassenprojekt Breitgasse

## Erschliessungsplan mit Änderungen

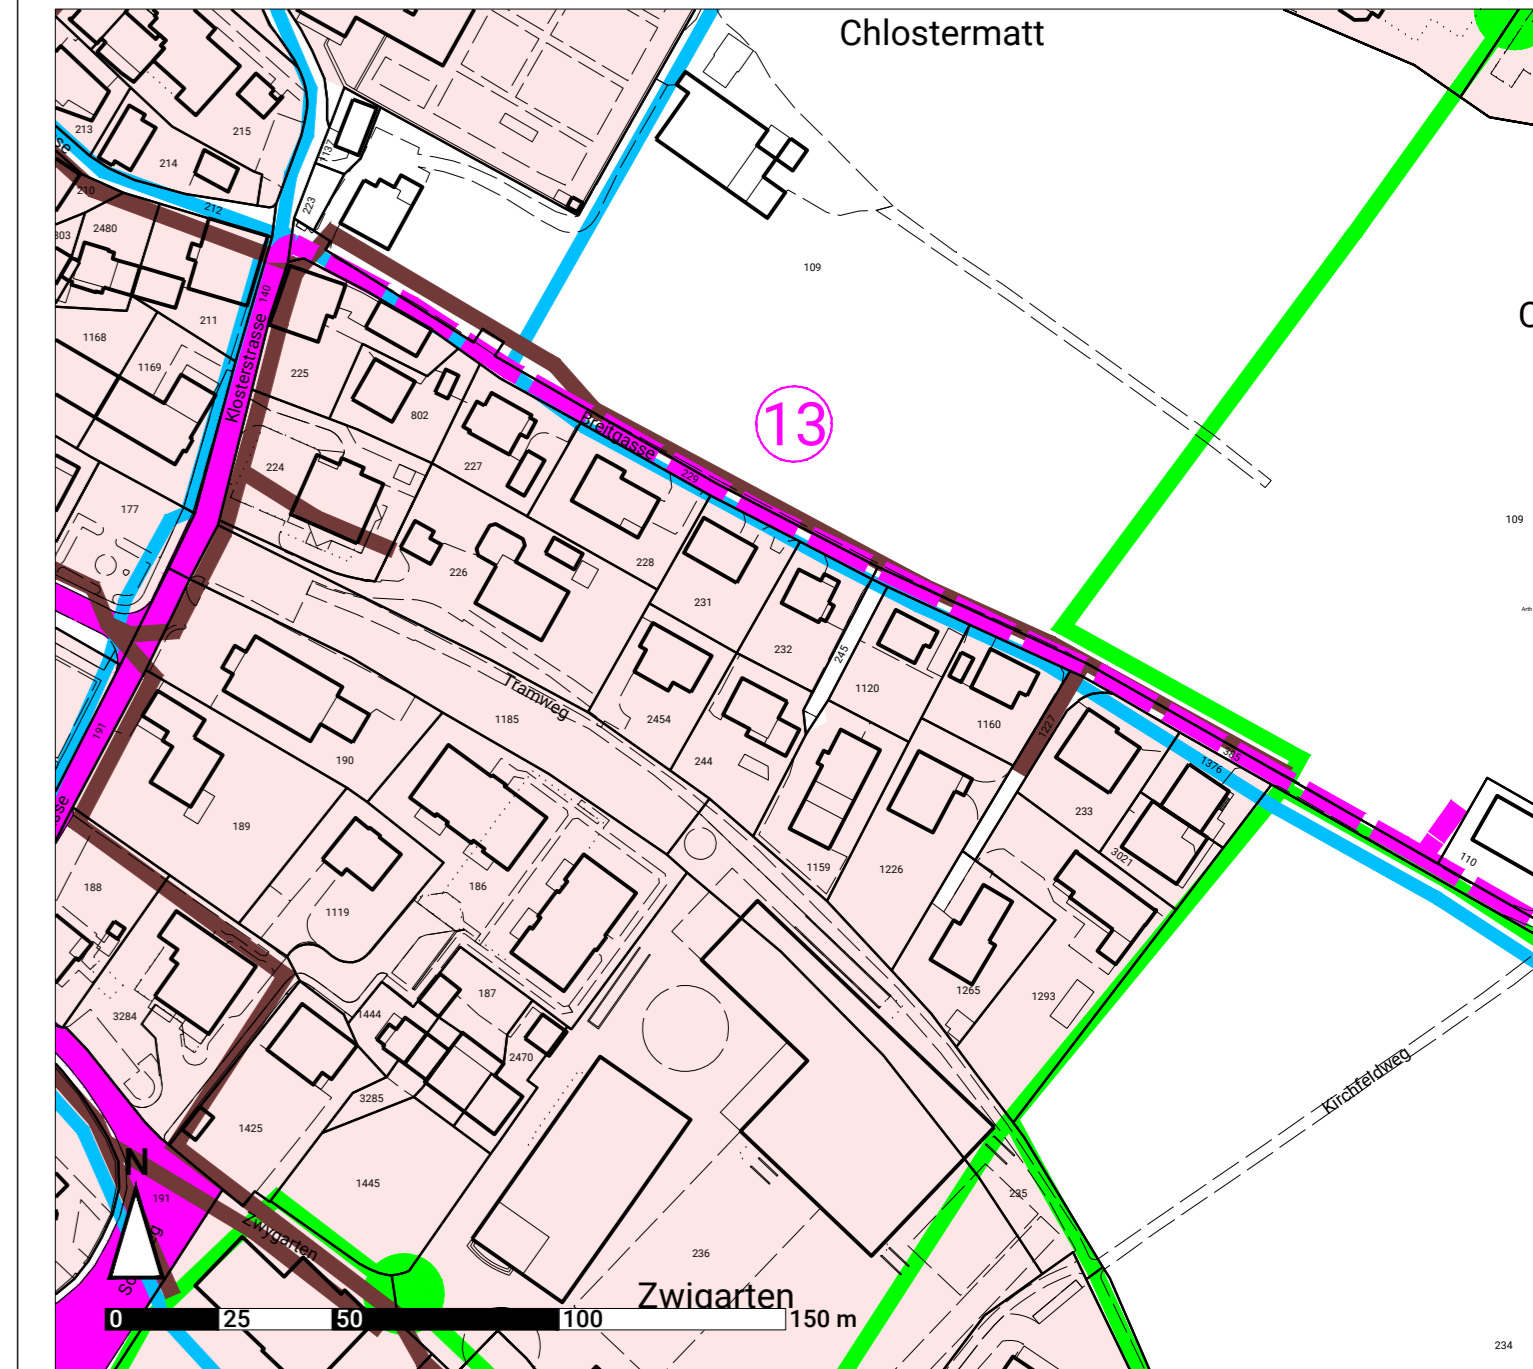

## Erschliessungsstrasse gemäss Anhang 1, Reglement zum Erschliessungsplan

Groberschliessung im Eigentum  
der Gemeinde Arth

13 Breitgasse